



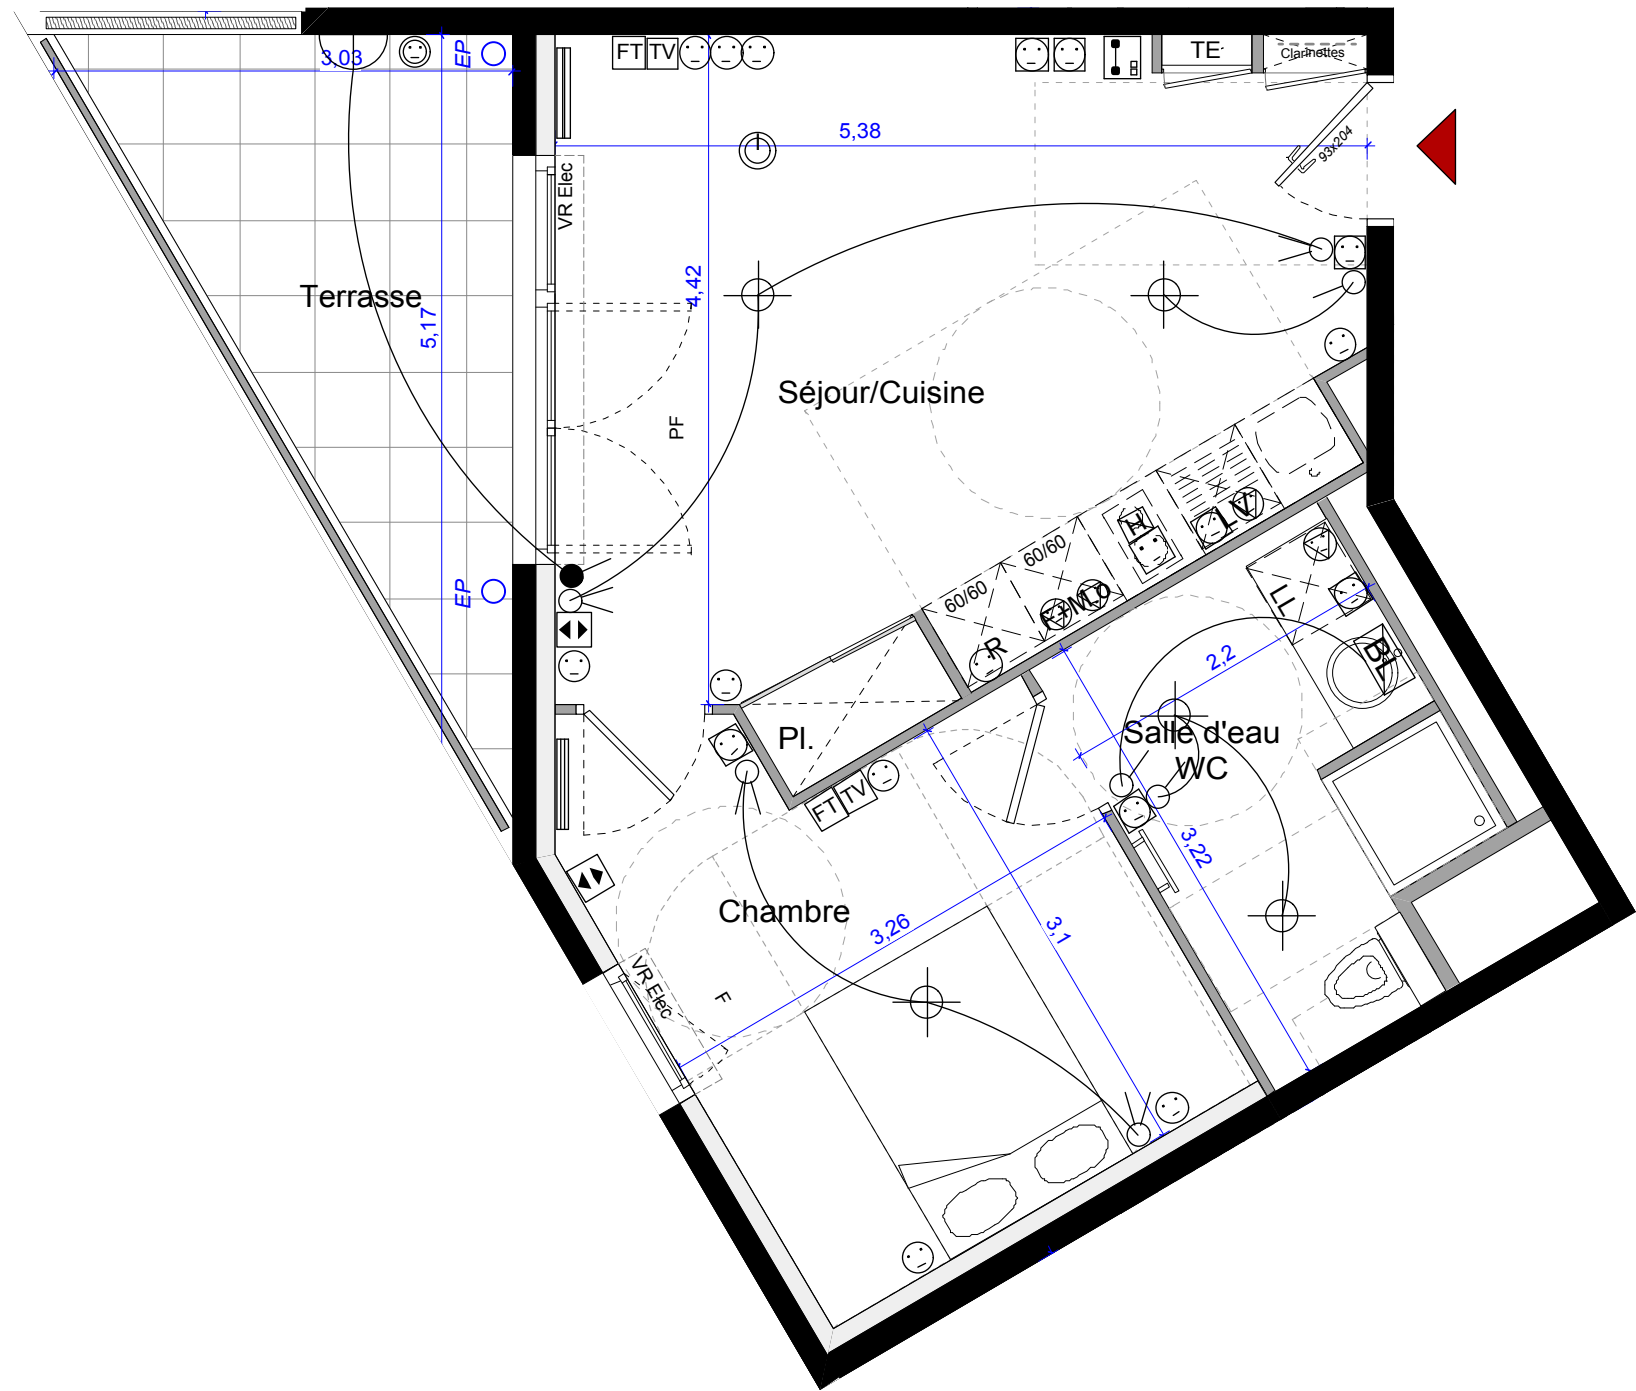

DATE : 29/08/2016 - Document non contractuel susceptible de modifications de détails.

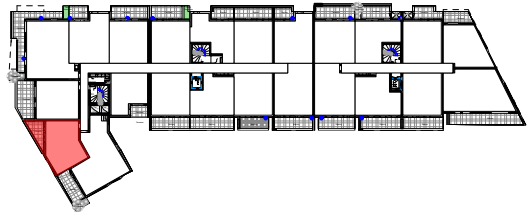

ETAGE	TYPE	N° APPARTEMENT
R+1	T2	A113



SURFACES HABITABLES	
Séjour/Cuisine	21,60 m2
Chambre	11,60 m2
Salle d'eau + WC	6,35 m2

TOTAL surfaces habitables 39,55 m2

Terrasse	7,85 m2
----------	---------

TOTAL surfaces privatives 47,40 m2

LEGENDE	
	Interrupteur simple allumage
	Interrupteur simple allumage lumineux
	Interrupteur va et vient
	P.c. 16a h > 40cm
	P.c. 16a etanche
	P.c. 20a sur circuit specialise (I.L. + I.v.)
	Détecteur Avertisseur Autonome de Fumée
	P.c. 32a sur circuit specialise (cuisson)
	Prise Télévision FM Sat
	Prise Téléphone RJ 45
	Point lumineux en plafond
	Hublot decoratif etanche
	Bandeau lumineux
	Panneaux rayonnant
	Poste Vidéophone
	Commande Volets Roulants
	Prise Hotte à hauteur

LL	Lave-linge		Sèche-serviette
LV	Lave-vaisselle	F	Fenêtre
C	Cuisson	PF	Porte-Fenêtre
R	Réfrigérateur	VR	Volet roulant
TE	Tableau Electrique		Soffite ou Faux-plafond

